

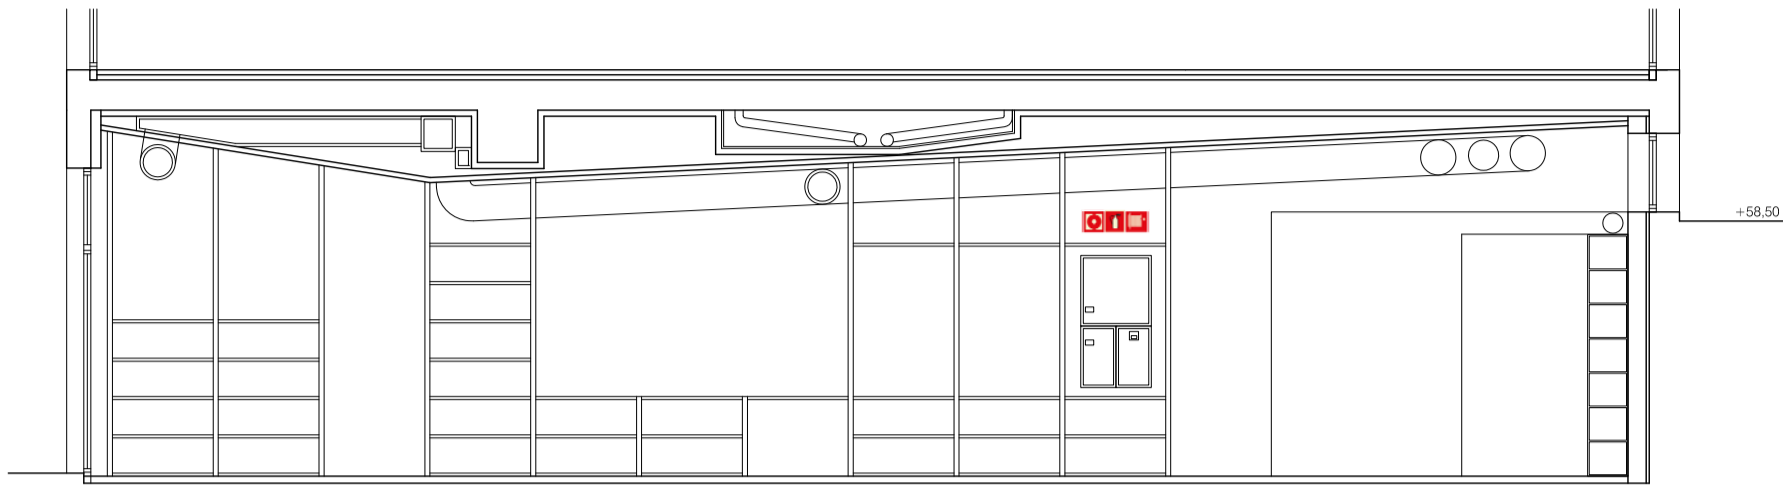



SECCIÓN A-A' escala 1/150

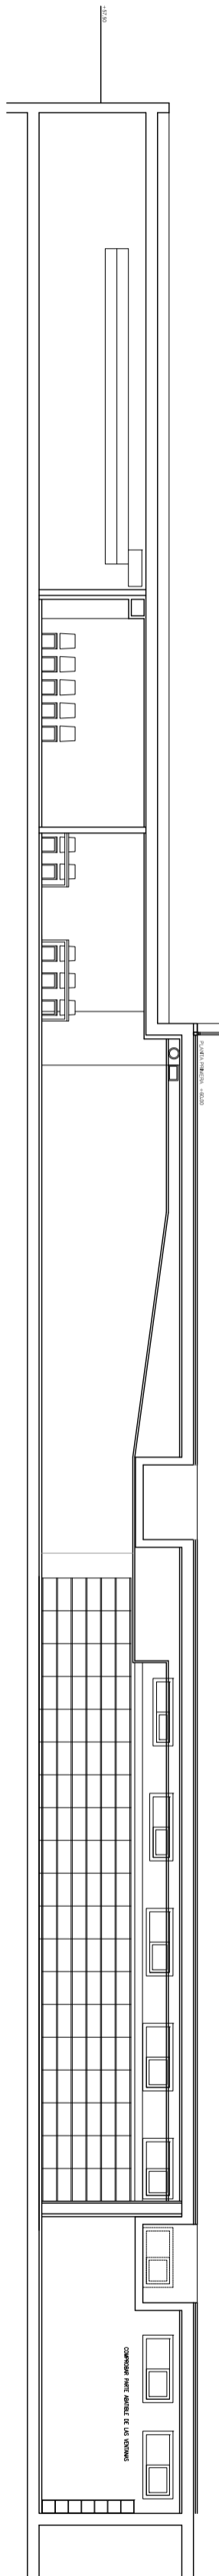

SECCIÓN B-B' escala 1/75

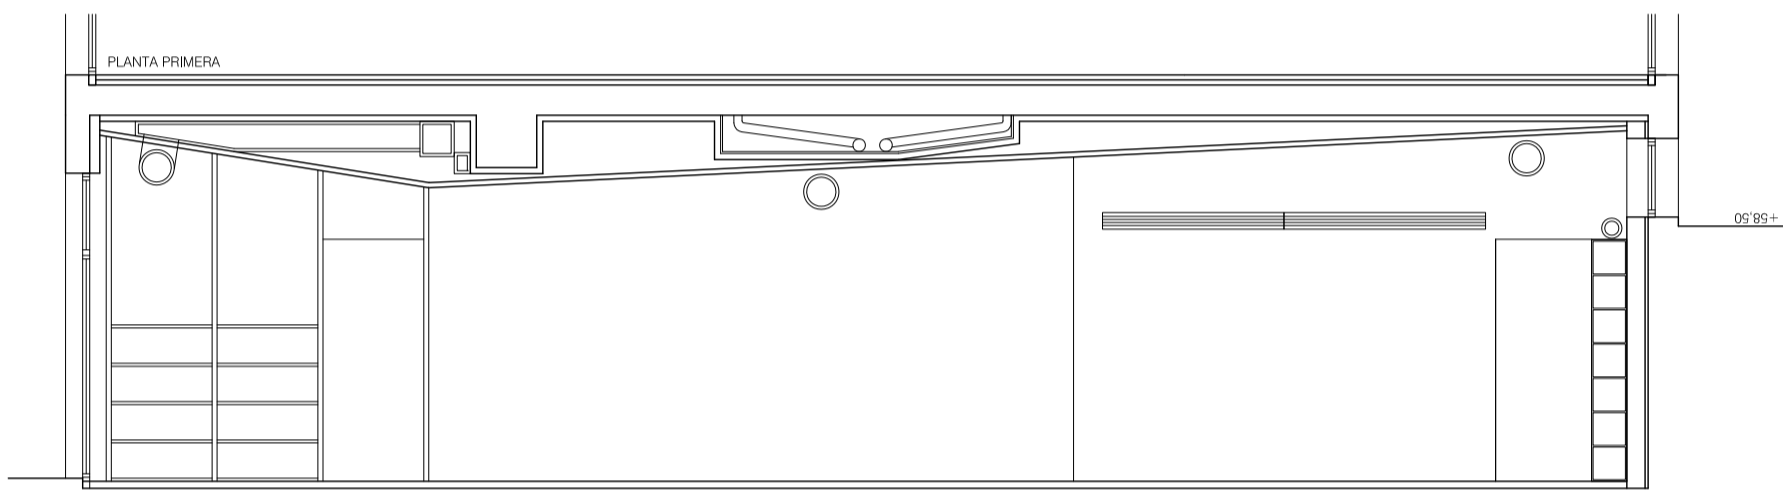

SECCIÓN C-C' escala 1/75

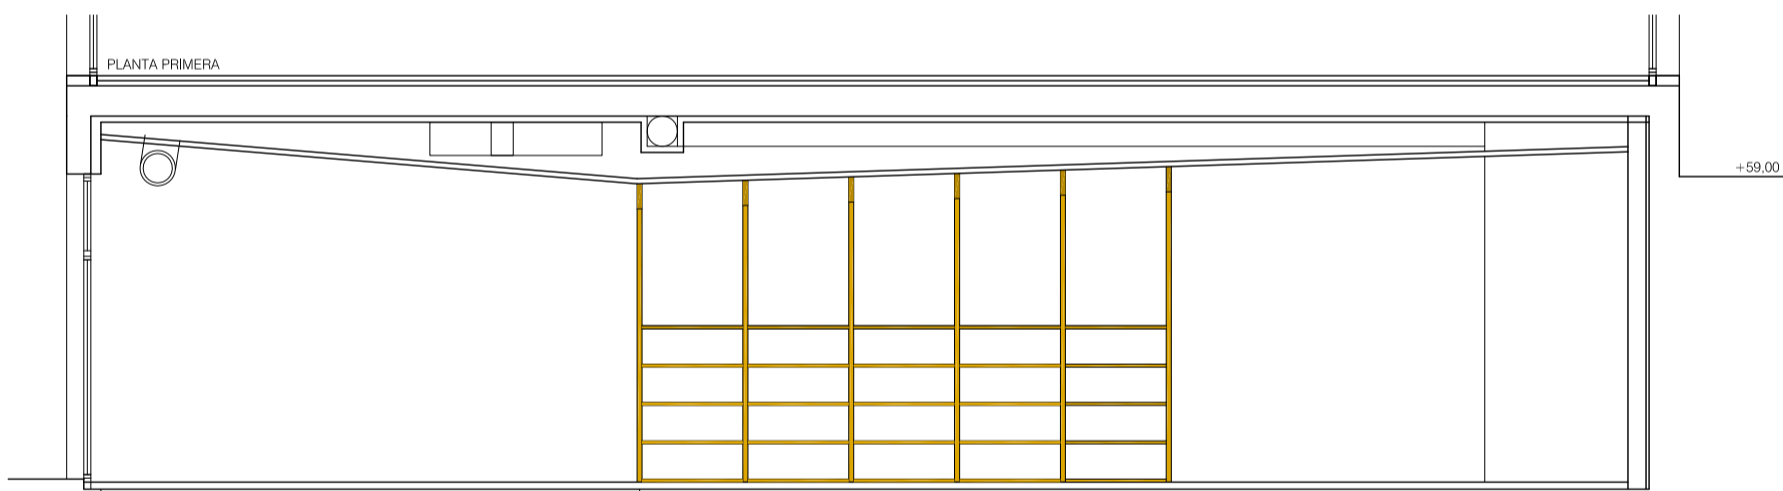

SECCIÓN D-D' escala 1/75

