



V1 ESTADO ACTUAL

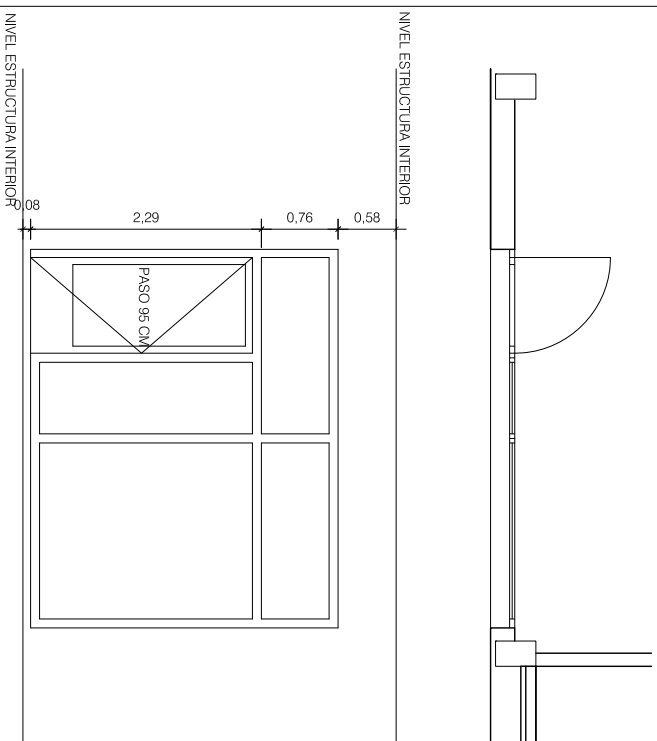


MARCO ALUMINIO LACADO CON ROTURA DE PUENTE TÉRMICO.
 VIDRIO DOBLE CLIMÁTICO LAMINAR 4+4/8/3+3
 PROTECCIÓN NO SIN PERSIANA


V1 ESTADO REFORMADO

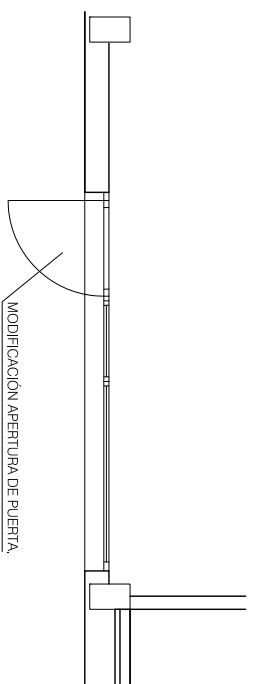

MARCO ALUMINIO LACADO CON ROTURA DE PUENTE TÉRMICO. PAL COMO EL DE LAS CARPINTERÍAS EXISTENTES
 VIDRIO DOBLE CLIMÁTICO 4+4/8/3+3 CON LAMINA BAO-EMISIVA
 PROTECCIÓN NO SIN PERSIANA

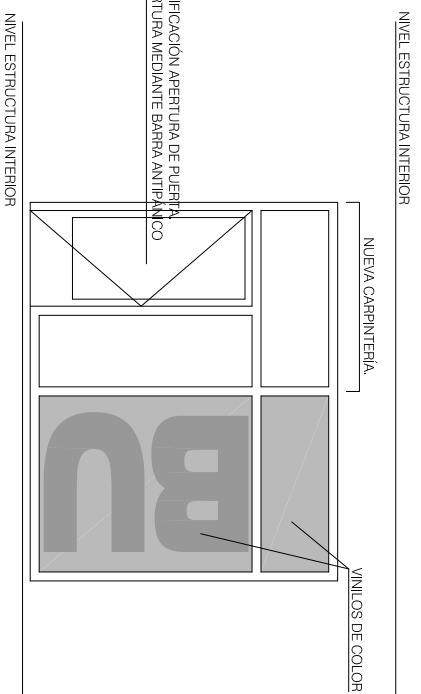


V2 ESTADO ACTUAL

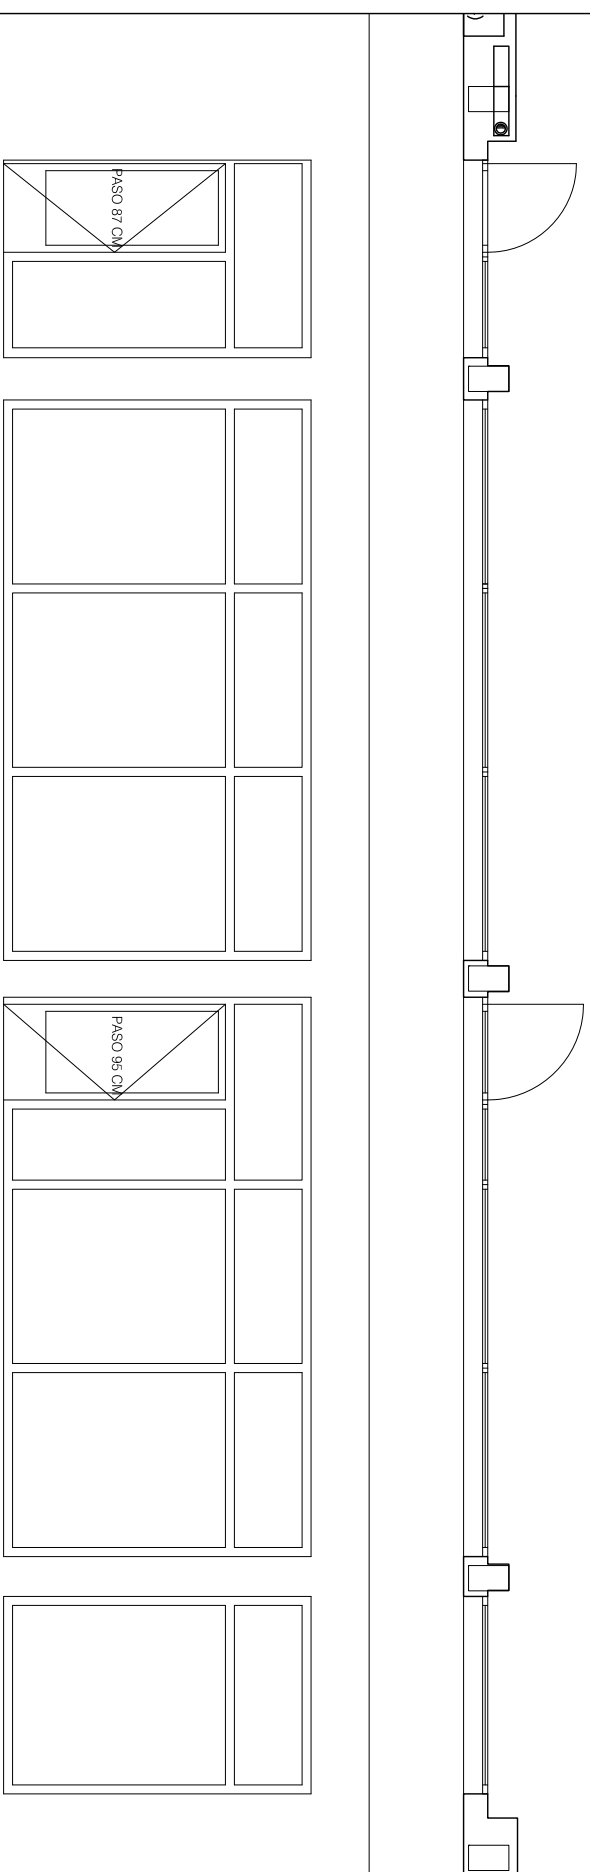


MARCO ALUMINIO LACADO CON ROTURA DE PUENTE TÉRMICO.
 VIDRIO DOBLE CLIMÁTICO LAMINAR 4+4/8/3+3
 PROTECCIÓN NO SIN PERSIANA


V2 ESTADO REFORMADO

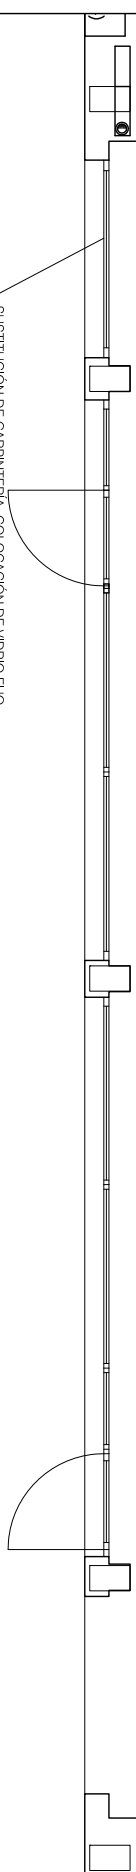

MARCO ALUMINIO LACADO CON ROTURA DE PUENTE TÉRMICO. PAL COMO EL DE LAS CARPINTERÍAS EXISTENTES
 VIDRIO DOBLE CLIMÁTICO 4+4/8/3+3 CON LAMINA BAO-EMISIVA
 PROTECCIÓN NO SIN PERSIANA

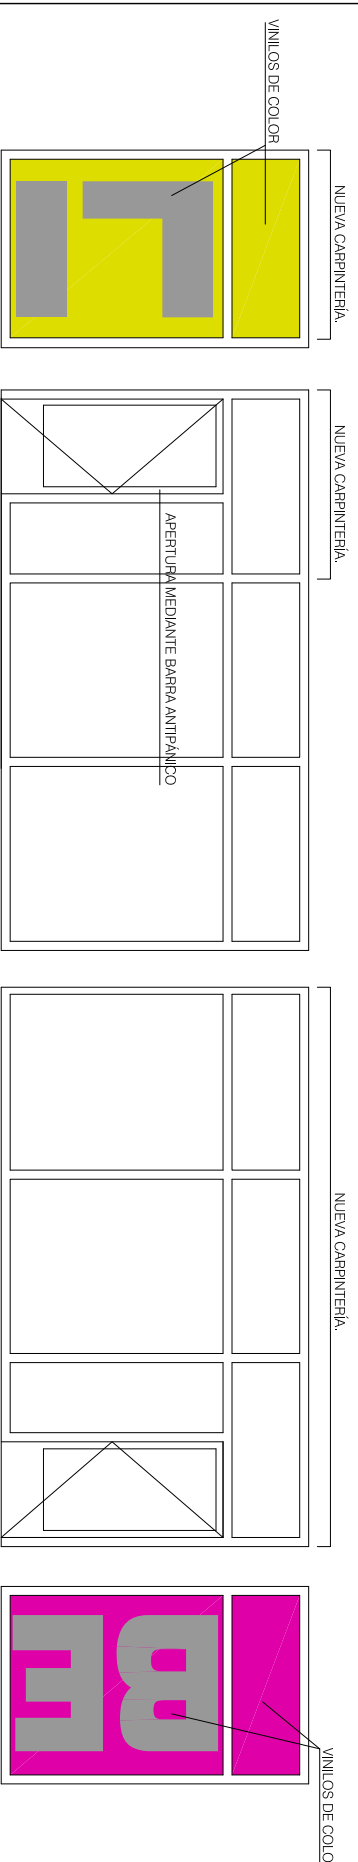

NOTA 1: Todas las medidas se comprobarán en obra
NOTA 2: las carpinterías están dibujadas desde el exterior
NOTA 3: todos los vidrios nuevos serán laminados 4+4/8/3+3 con lám. bajo emisiva
NOTA 4: nuevas carpinterías en aluminio con rotura de puente térmico. Mismo espesor que la carp. exist.

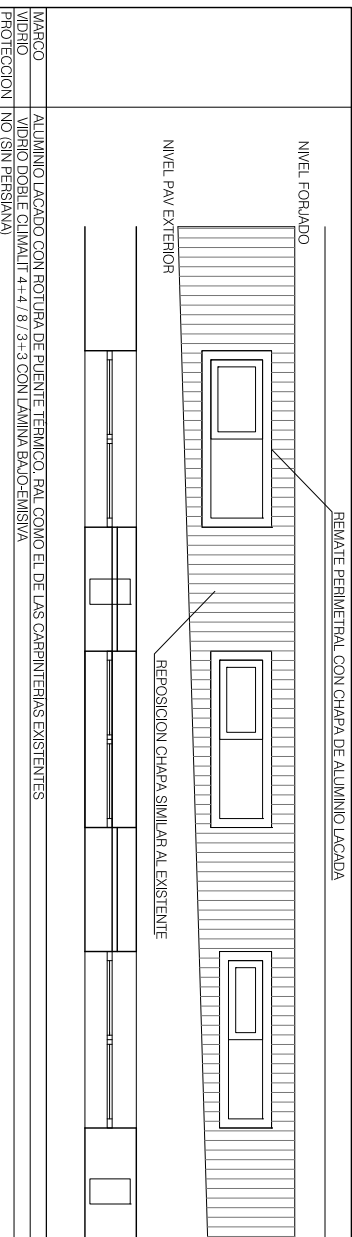

MARCO ALUMINIO LACADO CON ROTURA DE PUENTE TÉRMICO. PAL COMO EL DE LAS CARPINTERÍAS EXISTENTES
 VIDRIO DOBLE CLIMÁTICO 4+4/8/3+3 CON LAMINA BAO-EMISIVA
 PROTECCIÓN NO SIN PERSIANA