

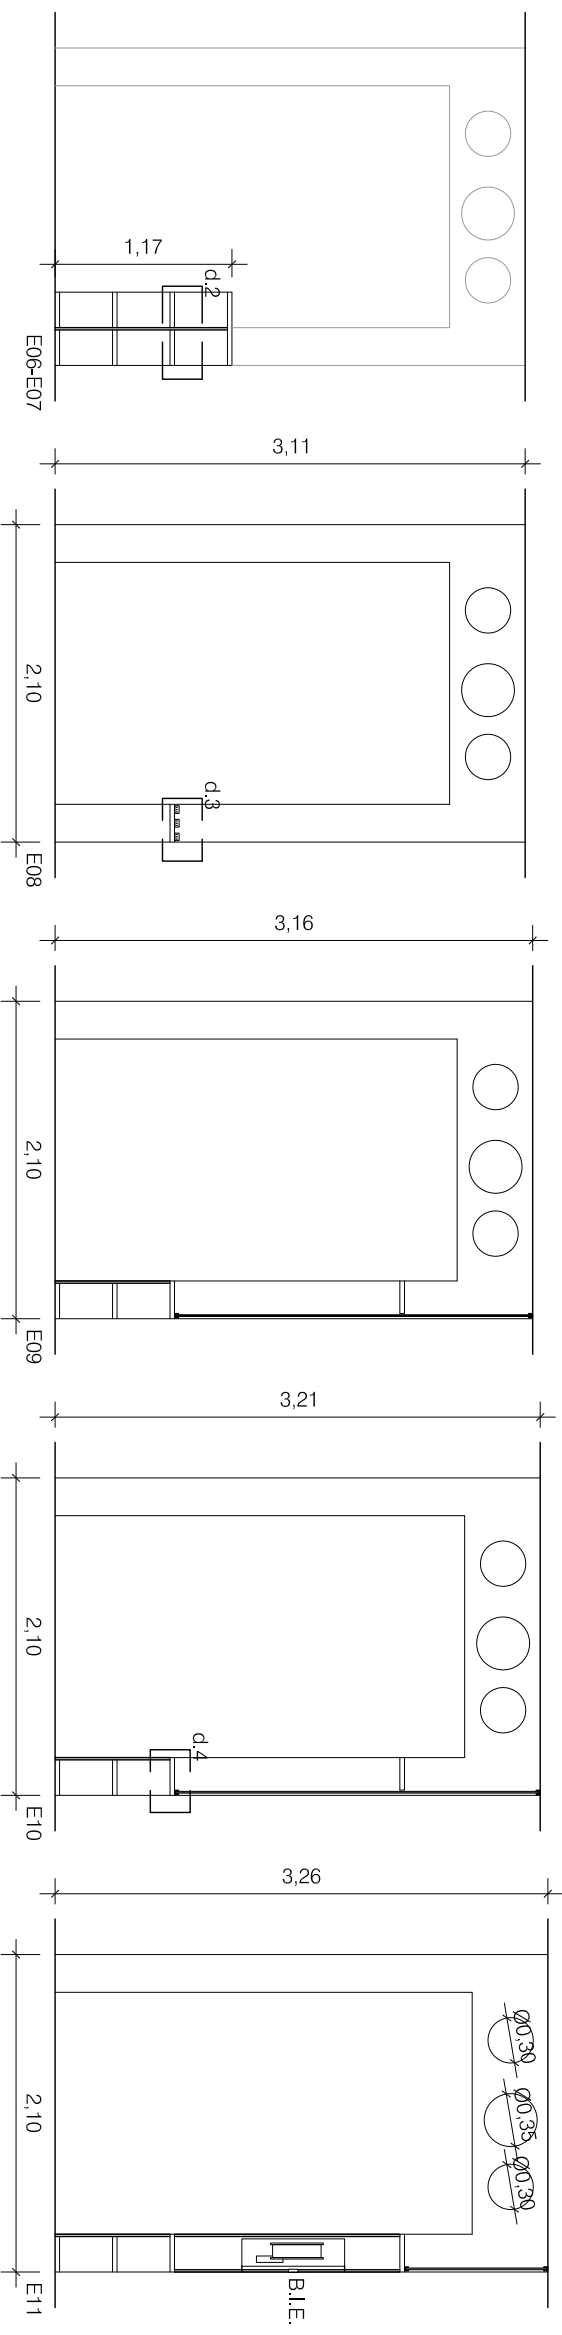


ALZADO COSTILLAS

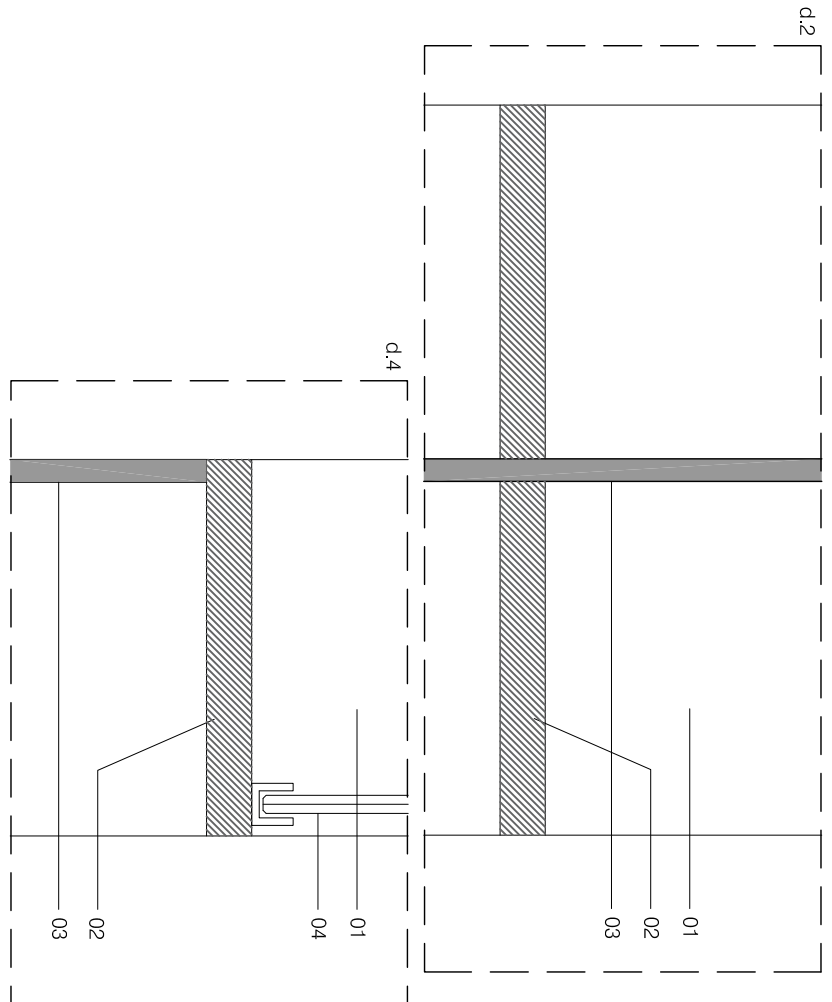

DETALLES e: 1/5

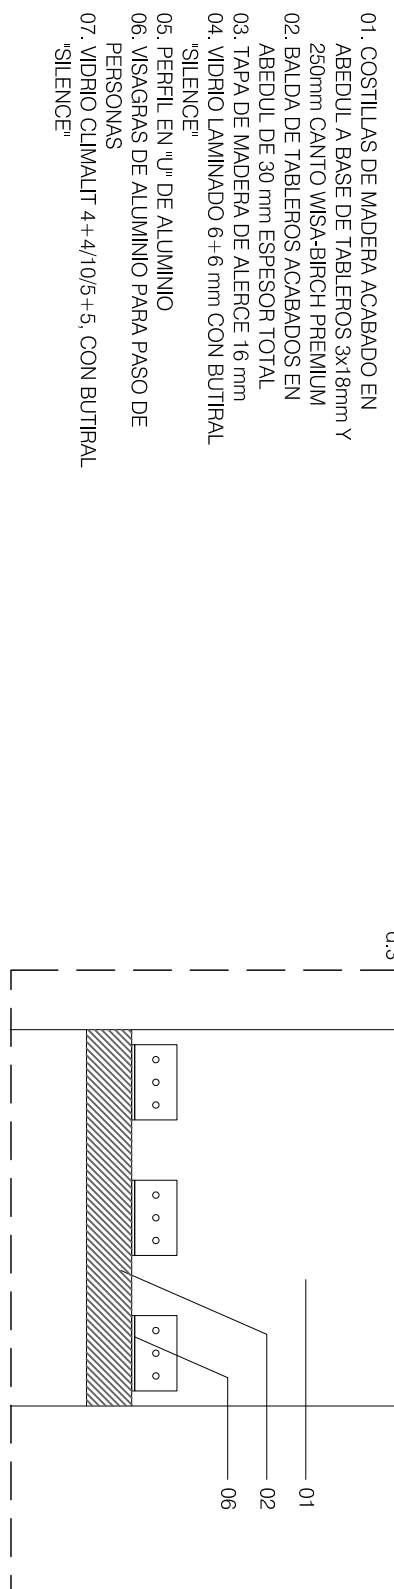

- 01. COSTILLAS DE MADERA ACABADO EN ABEDUL A BASE DE TABLETOS 3x18mm Y 250mm CANTO WISA-BRCH PREMIUM
- 02. BALDA DE TABLETOS ACABADOS EN ABEDUL DE 30 mm ESPESOR TOTAL
- 03. TAPA DE MADERA DE ALERCHE 16 mm
- 04. VIDRIO LAMINADO 6+6 mm CON BUTIRAL "SILENCE"
- 05. PERFIL EN "U" DE ALUMINIO
- 06. VISAGRAS DE ALUMINIO PARA PASO DE PERSONAS
- 07. VIDRIO CLIMALIT 4+4/10/5+5, CON BUTIRAL "SILENCE"

NOTA: TODAS LAS MEDIDAS SE DEBERÁN COMPROBAR EN OBRA