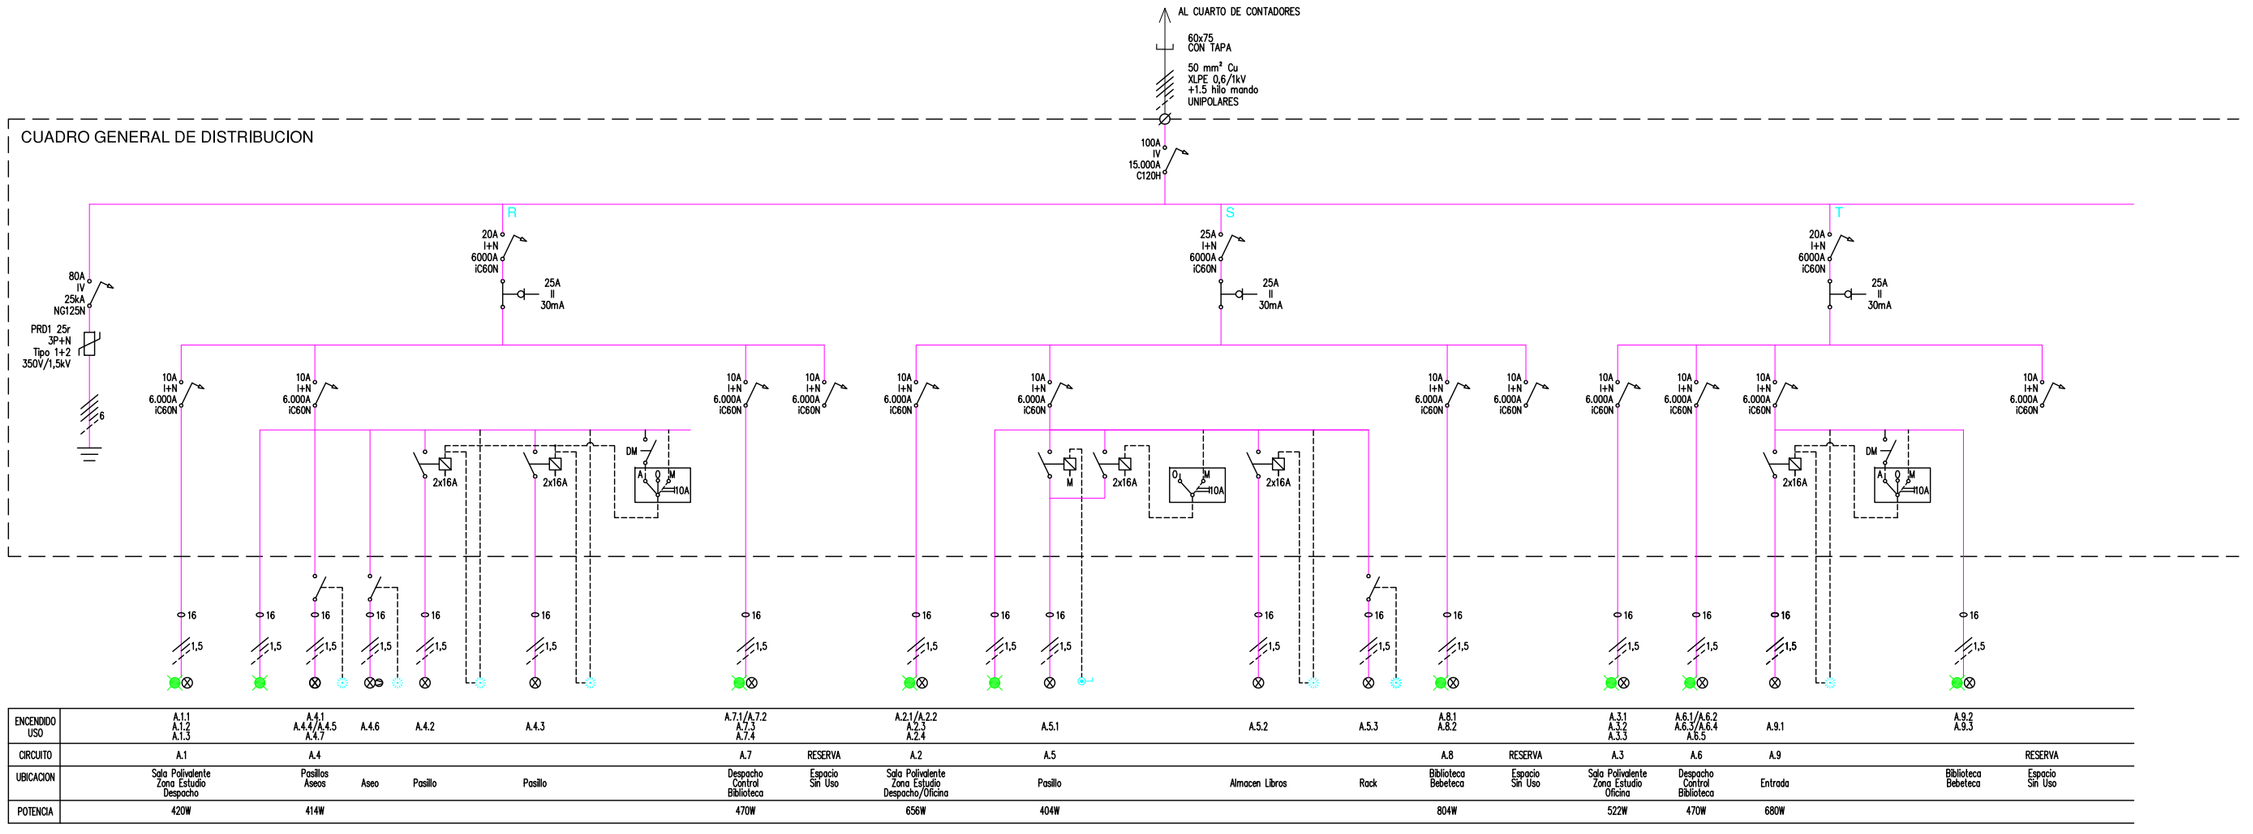

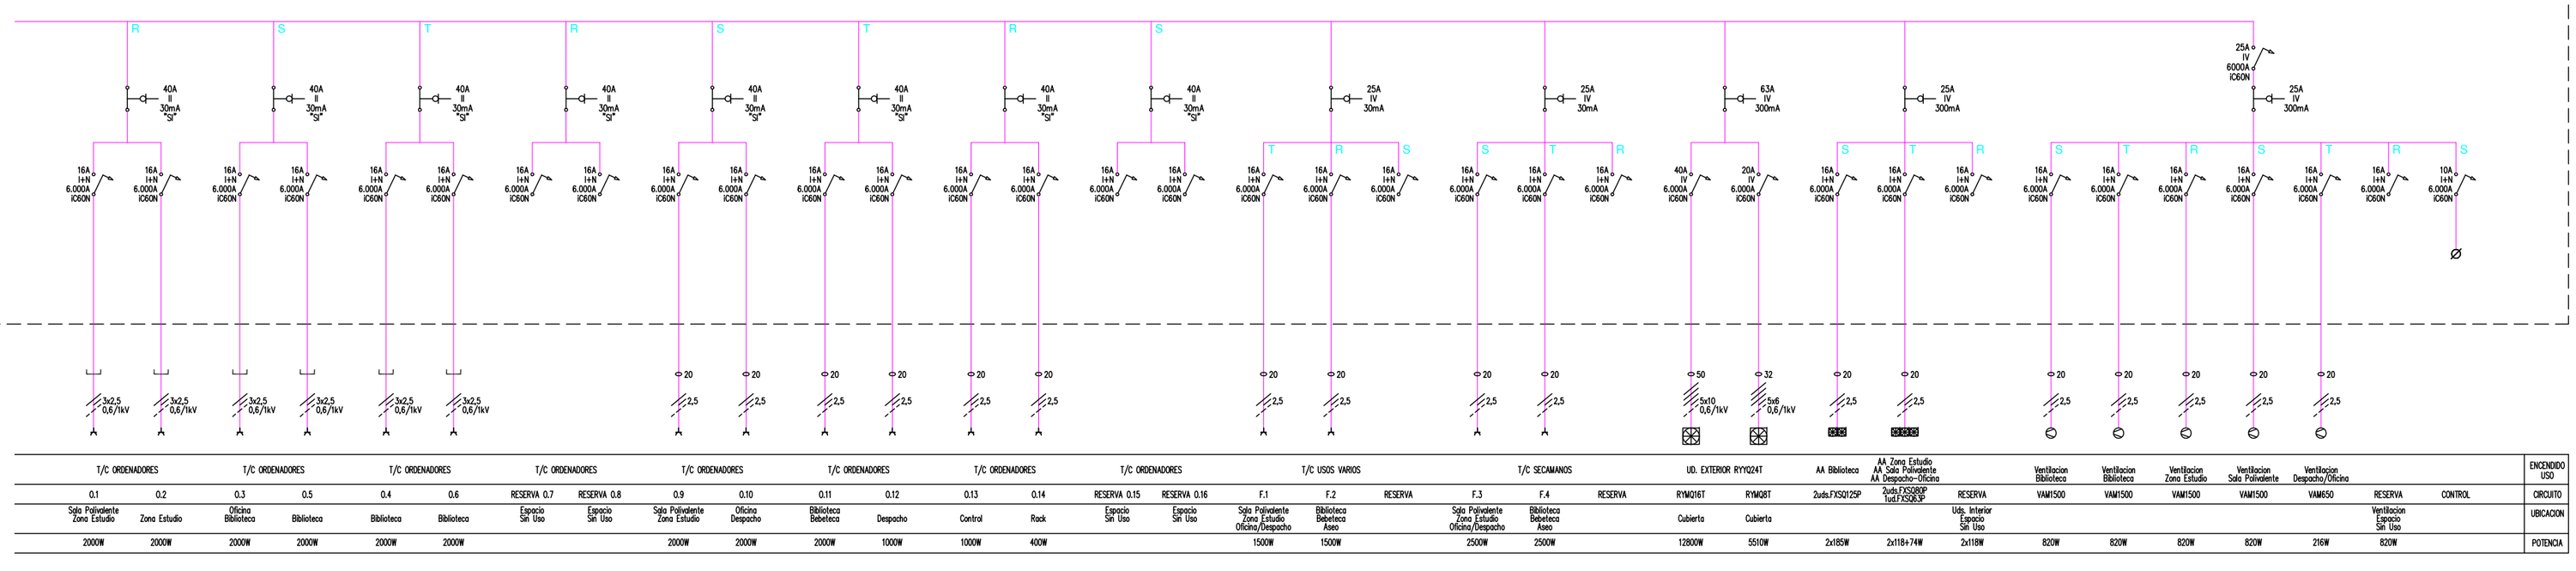

ZIZURKILGO LIBURUTEGI AMANKOMUNA

INSTALACIONES. ESQUEMA UNIFILAR

Sustatzailea: ZIZURKILGO UDALA

e:1/100

2015 MAIATZA

Arkitektura: Isuuru
Isuuru arkitektoson Izenean: Carlos Adalias Banzo

i07